


铝合金玻璃栏杆大样图

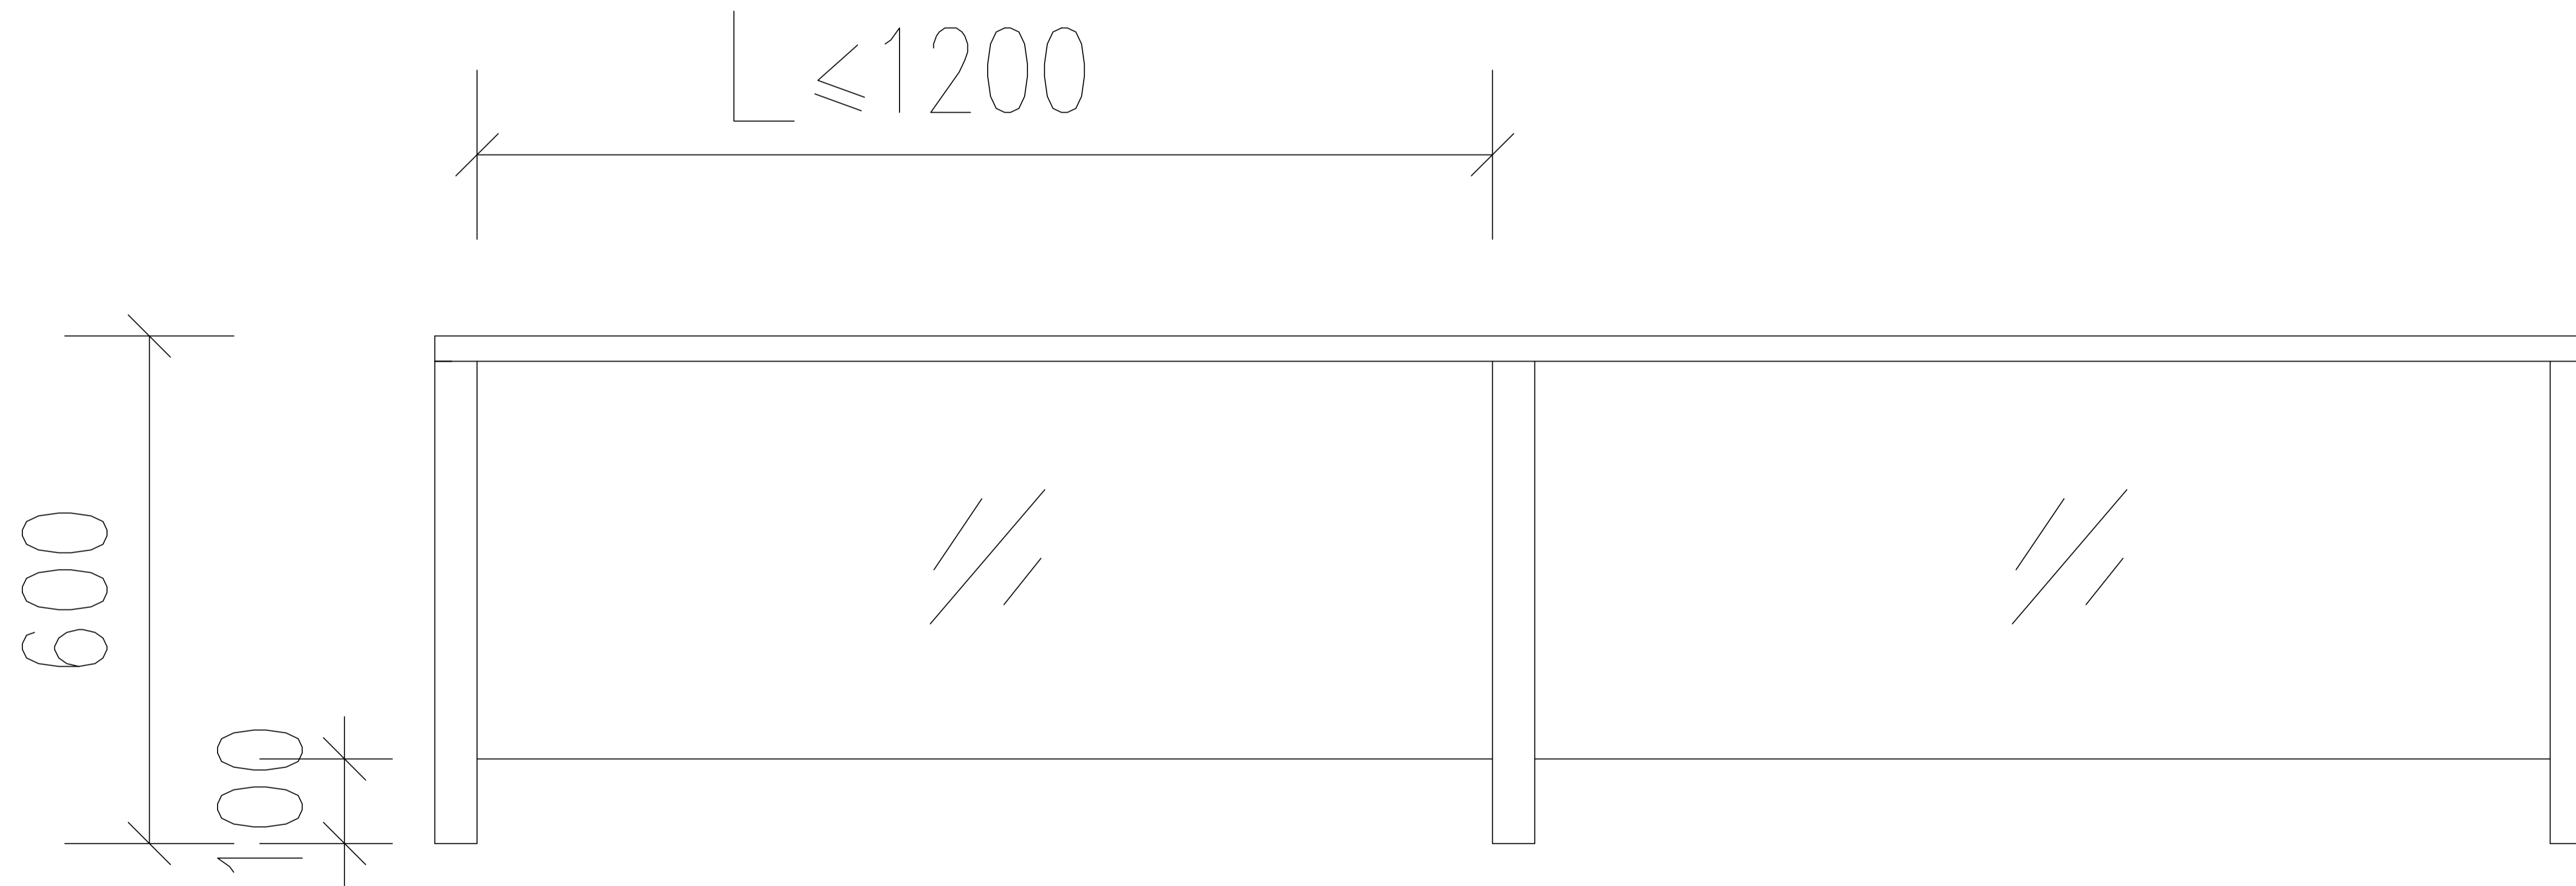

装饰设计:
Decoration design

重庆约利捷建筑
工程有限公司



工程名称:

子项目名称:
玻璃栏杆大样图

建设单位:

建筑设计:

制图

审定

工程编号 2025. 04

图类 施工图

图名 栏杆大样图

图号